


Plan

| | |
|---------------------------|----------------------------------|
| Responsable signalisation | Excepté circulation locale |
| Verantwoordelijke | Uitgezonderd plaatselijk verkeer |

| | |
|---------------------------|----------------------------------|
| Responsable signalisation | Excepté circulation locale |
| Verantwoordelijke | Uitgezonderd plaatselijk verkeer |

| | |
|---------------------------|----------------------------------|
| Responsable signalisation | Excepté circulation locale |
| Verantwoordelijke | Uitgezonderd plaatselijk verkeer |

Entrepreneur

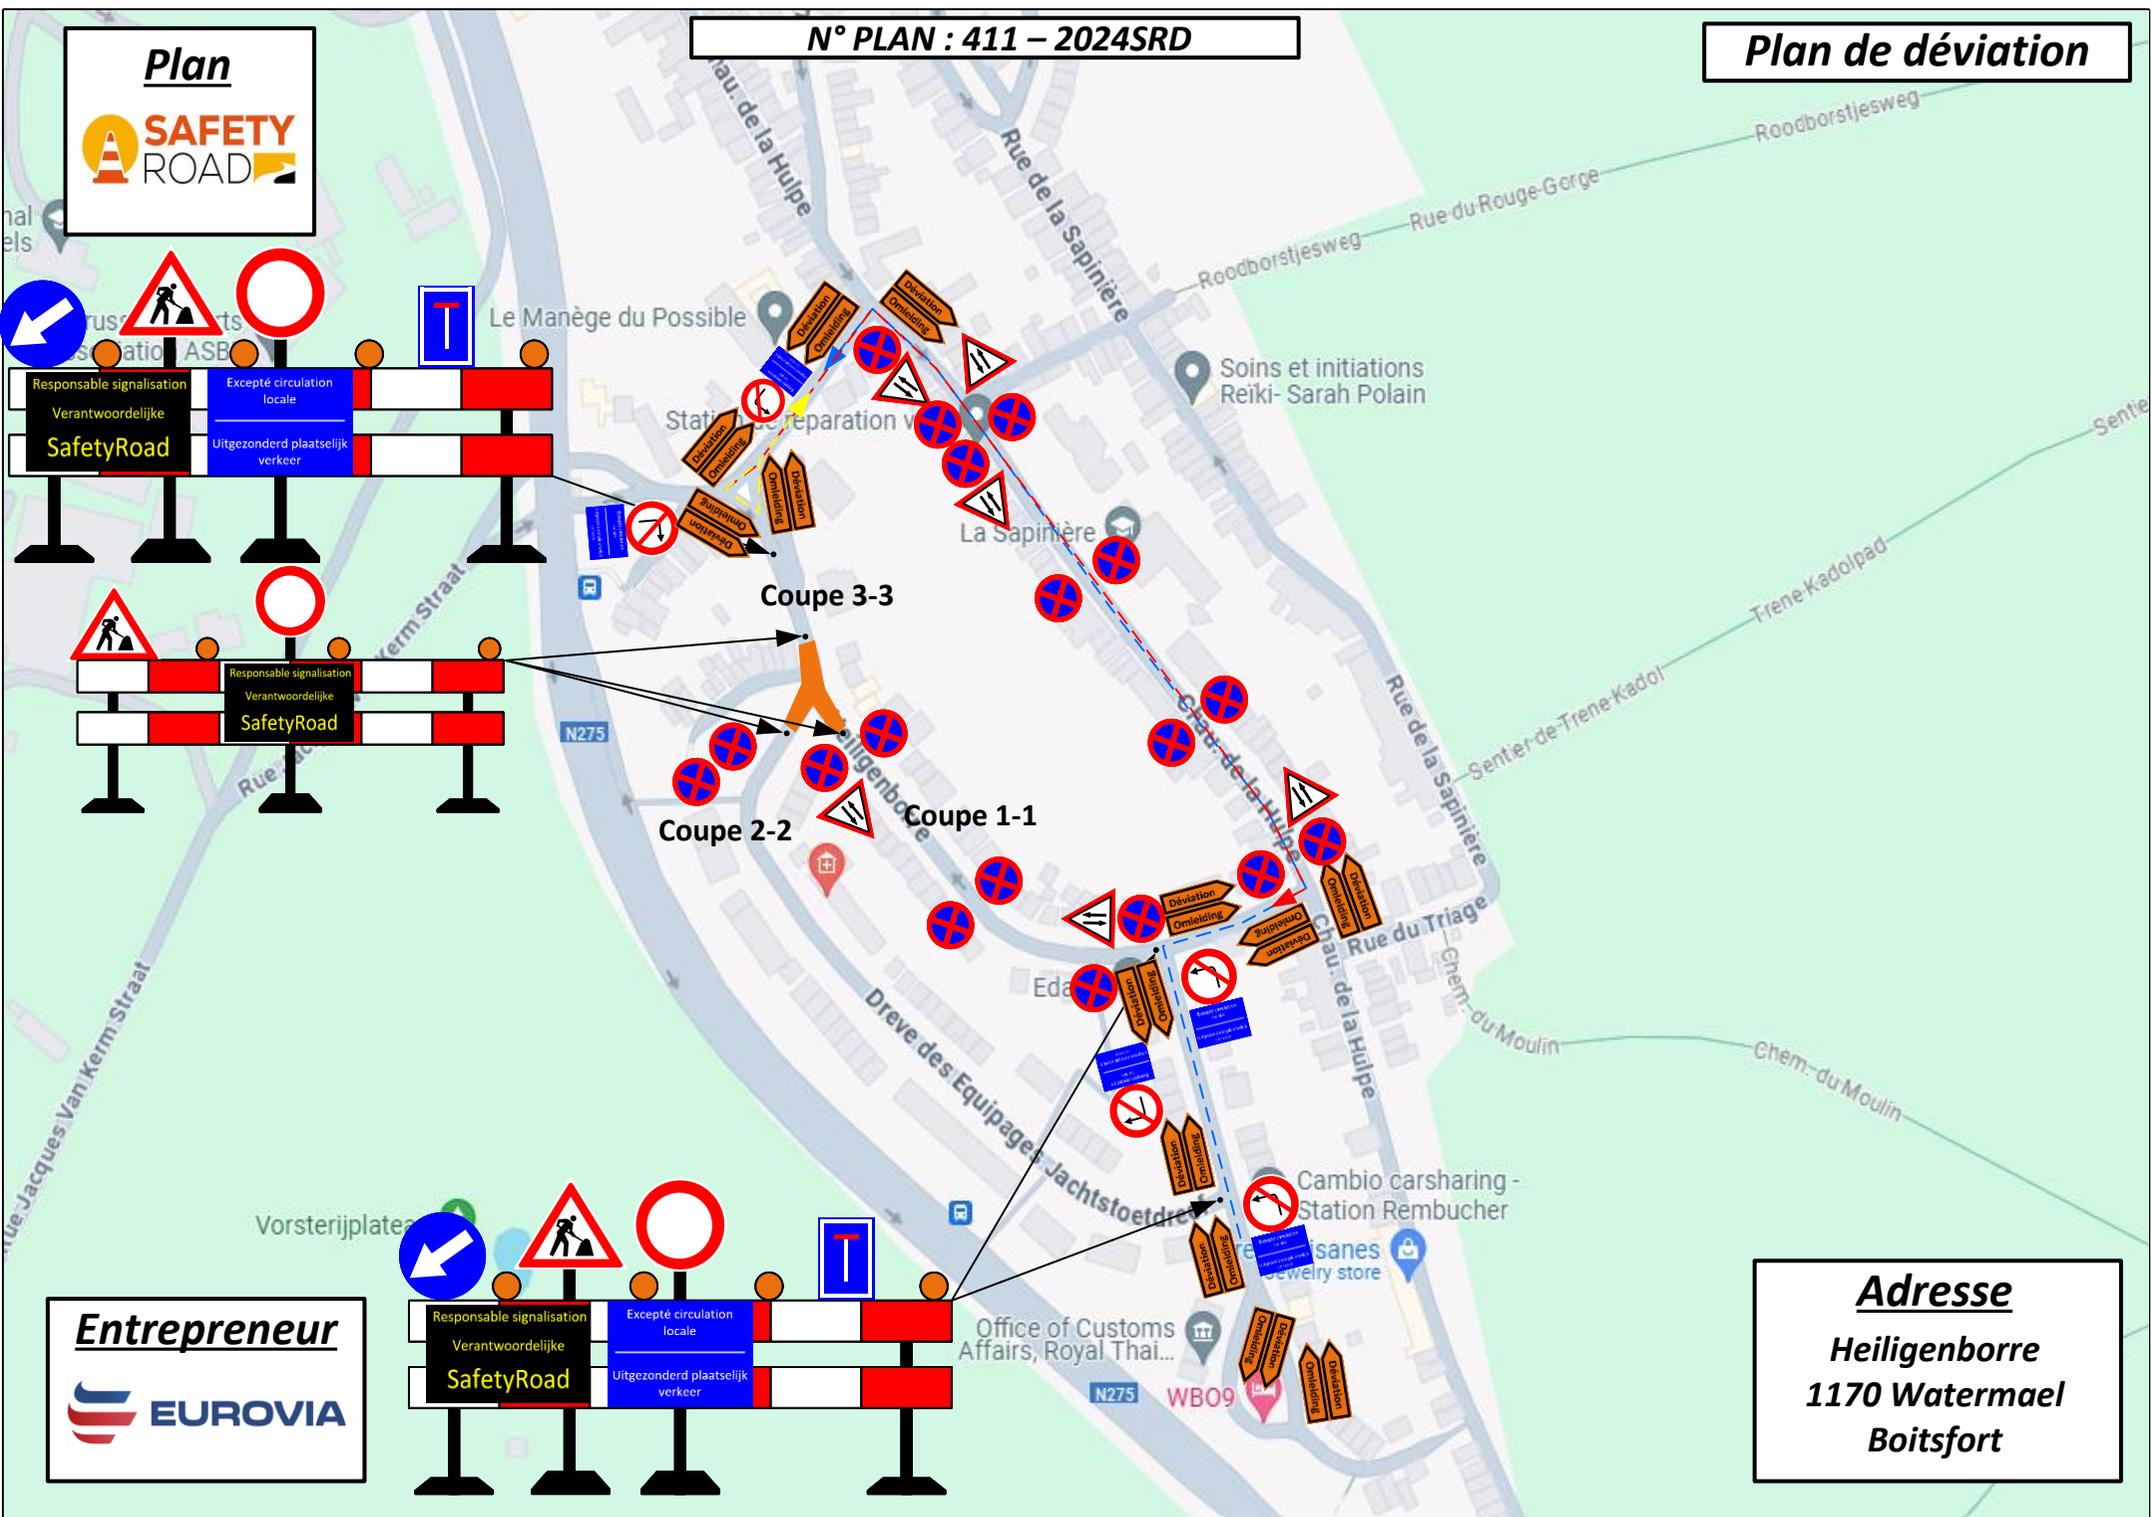

Adresse
 Heiligenborre
 1170 Watermael
 Boitsfort